LEGENDA

- Profilo Terreno Esistente
- Livelletta di progetto

TRATTO IN AREA NATURALISTICA
Profilo Longitudinale – Tratto 7 di 7

LIVELLETTE						
	L=68.91 m i=0.142% Δh=0.088	L=56.63m i=-0.38% Δh=-0.14 m	L=70.03 m i=0.500% Δh=0.262	L=43.00m i=-0.05% Δh=-0.01 m	L=79.27 m i=1.122% Δh=0.600	L=43.29 m i=1.621% Δh=0.375

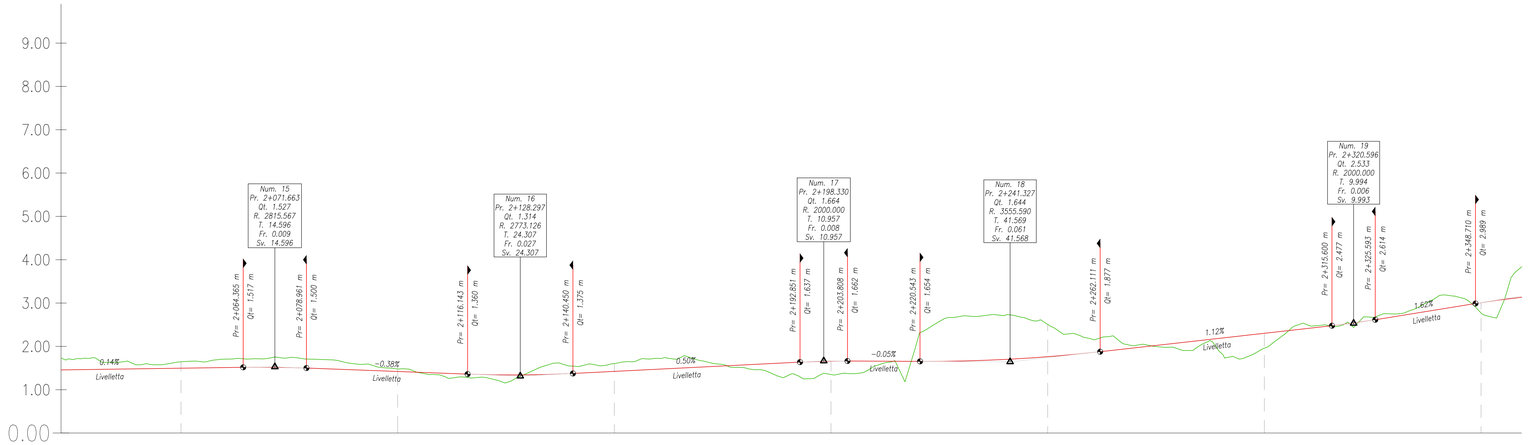

Profilo: Vista Profilo 7
Scala : 500:50
Q.Rif. : 0.00

NUMERO SEZIONE	43	44	45	46	47	48	49
DISTANZE PROGRESSIVE	2+050.00	2+100.00	2+150.00	2+200.00	2+250.00	2+300.00	2+350.00
DISTANZE PARZIALI	50,00	50,00	50,00	50,00	50,00	50,00	
QUOTE PROGETTO	1.50	1.42	1.42	1.66	1.76	2.30	3.01
QUOTE TERRENO	1.64	1.48	1.60	1.35	2.51	1.96	2.77
DIFF. QUOTE	-0.15	-0.06	-0.18	0.31	-0.75	0.34	0.24

ANDAMENTO PLANIMETRICO

	L=1.85m R=5.00m		L=1.23m R=5.00m			L=0.55m R=5.00m		L=11.48m R=10.00m		L=1.09m R=5.00m	L=10.55m R=10.00m		L=0.13m R=5.00m			L=0.04m R=5.00m		L=0.07m R=5.00m	L=0.02m R=5.00m			
Lrett=11.12m		Lrett=32.27m		Lrett=49.13m			Lrett=15.34m		Lrett=15.21m		Lrett=15.69m			Lrett=30.18m			Lrett=46.97m			Lrett=37.50m		Lrett=18.77m	Lrett=43.65m

ETTOMETRICHE: 20, 21, 22, 23, 23

Finanziato dall'Unione europea NextGenerationEU
FSC Fondo per lo Sviluppo e la Coesione
REGIONE CALABRIA
INVITALIA
SACAL
ENAC Ente Nazionale per l'Aviazione Civile
Comune di Lamezia Terme
Comune di Gizzeria
Governo per la Coesione Territoriale
Ministero dell'Ambiente e della Sicurezza Energetica
MINISTERO DELL'INTERNO
MEF Ministero dell'Economia e delle Finanze
Mims Ministero delle Infrastrutture e della mobilità sostenibili
Ministero delle Infrastrutture e dei Trasporti
MINISTERO DEL TURISMO

SACAL
Società Aeroportuale Calabrese
Crotone, Lamezia Terme, Reggio Calabria

A.U. - Amministratore Manager: Marco PENNONE
Prod Holder Progettazione: Ing. Stefania RAMONDO
Prod Holder Manutenzione: Ing. Filippo MALAFARINA
Prod Holder Sicurezza: Ing. Giuseppe CAMILLERI
RoP: Ing. Matteo MASTROIANNI
RDP SACAL: CB 15.02.00 R/RI del. Enrico NUZZ

RIQUALIFICA AMBIENTALE DELLA FASCIA NORD DELL'AEROPORTO CON REALIZZAZIONE DI PISTA CICLABILE PER LA VALORIZZAZIONE ECOSOSTENIBILE DELLA FASCIA COSTIERA (POLO DELLA VELA) E DEL LAGO LA VOTA

CIG: A0159668F5 CUP: H81D22000090002

Ambito di intervento: Trasporti e mobilità sostenibili – Fondi CIS scheda L05

PROGETTO ESECUTIVO

VIABILITÀ
Profilo Longitudinale Tav. 4/4

PROGETTISTI:

Mandataria: HYpro

Mandanti: CORFONE + PARTNERS studios for urban architecture — **Ph.D. Arch. Cesare CORFONE**; SGMadeo — **Archeol. Simone Giosuè MADEO**

TEAM DI LAVORO

Responsabile progettazione opere infrastrutturali V.I.D2: **Ing. Michele DISINNO**
Responsabile progettazione opere strutturali S.M - Resp.TI.M.A: **Ing. Maurizio CARUSO**
Responsabile progettazione opere impiantistiche IB.04: **Ing. Raffaele CANDELLO**
Responsabile progettazione interventi naturalistici e paesaggistici P.01: **Arch. Cesare CORFONE**
Responsabile progettazione edile E.19 e E.20: **Arch. Cesare CORFONE**
Archeologo: **Archeol. Simone Giosuè MADEO**
Geologo: **Geol. Giuseppe CERCHIARI**
Direttore operativo Geologo: **Geol. Giovanni DE FAZIO**
Coordinatore per la sicurezza in fase di Progettazione: **Ing. Roberto NUCCI**

Progettista e responsabile integrazioni e prestazioni specialistiche:
Ing. Daniele NUCCI

ORDINE INGEGNERI COSENZA
Ingegnere
DANIELE NUCCI
Sezione Civile Ambientale

COMMITTENTE
S.A.CAL. S.p.A
Società Aeroportuale Calabrese
Via Aeroporto - 88046 Lamezia terme(CZ) ITALIA
Tel +39 0968-414212

PM Progettazione: Ing. Stefania RAMONDO

PM Manutenzione: Ing. Filippo MALAFARINA

RESPONSABILE UNICO DEL PROCEDIMENTO
Ing. Matteo MASTROIANNI

Approvazione ENAC

Approvazione ENTI

CODICE ELABORATO: PE_VI_01_TAV_18_A
SCALA:

REV.	DATA	DESCRIZIONE	REDATTO	VERIFICATO	APPROVATO
00	Giugno 2024	PRIMA EMISSIONE	F. Cocchiero	M. Sisinno	D. Nucci